

530.444.061

1:1000


# MAPA ZASADNICZA

Założono w r. 1978 przez

OKRĘGOWE PRZEDSIĘBIORSTWO GEODEZYJNO-KARTOGRAFICZNE

w KATOWICACH

TPESC NAKŁADE

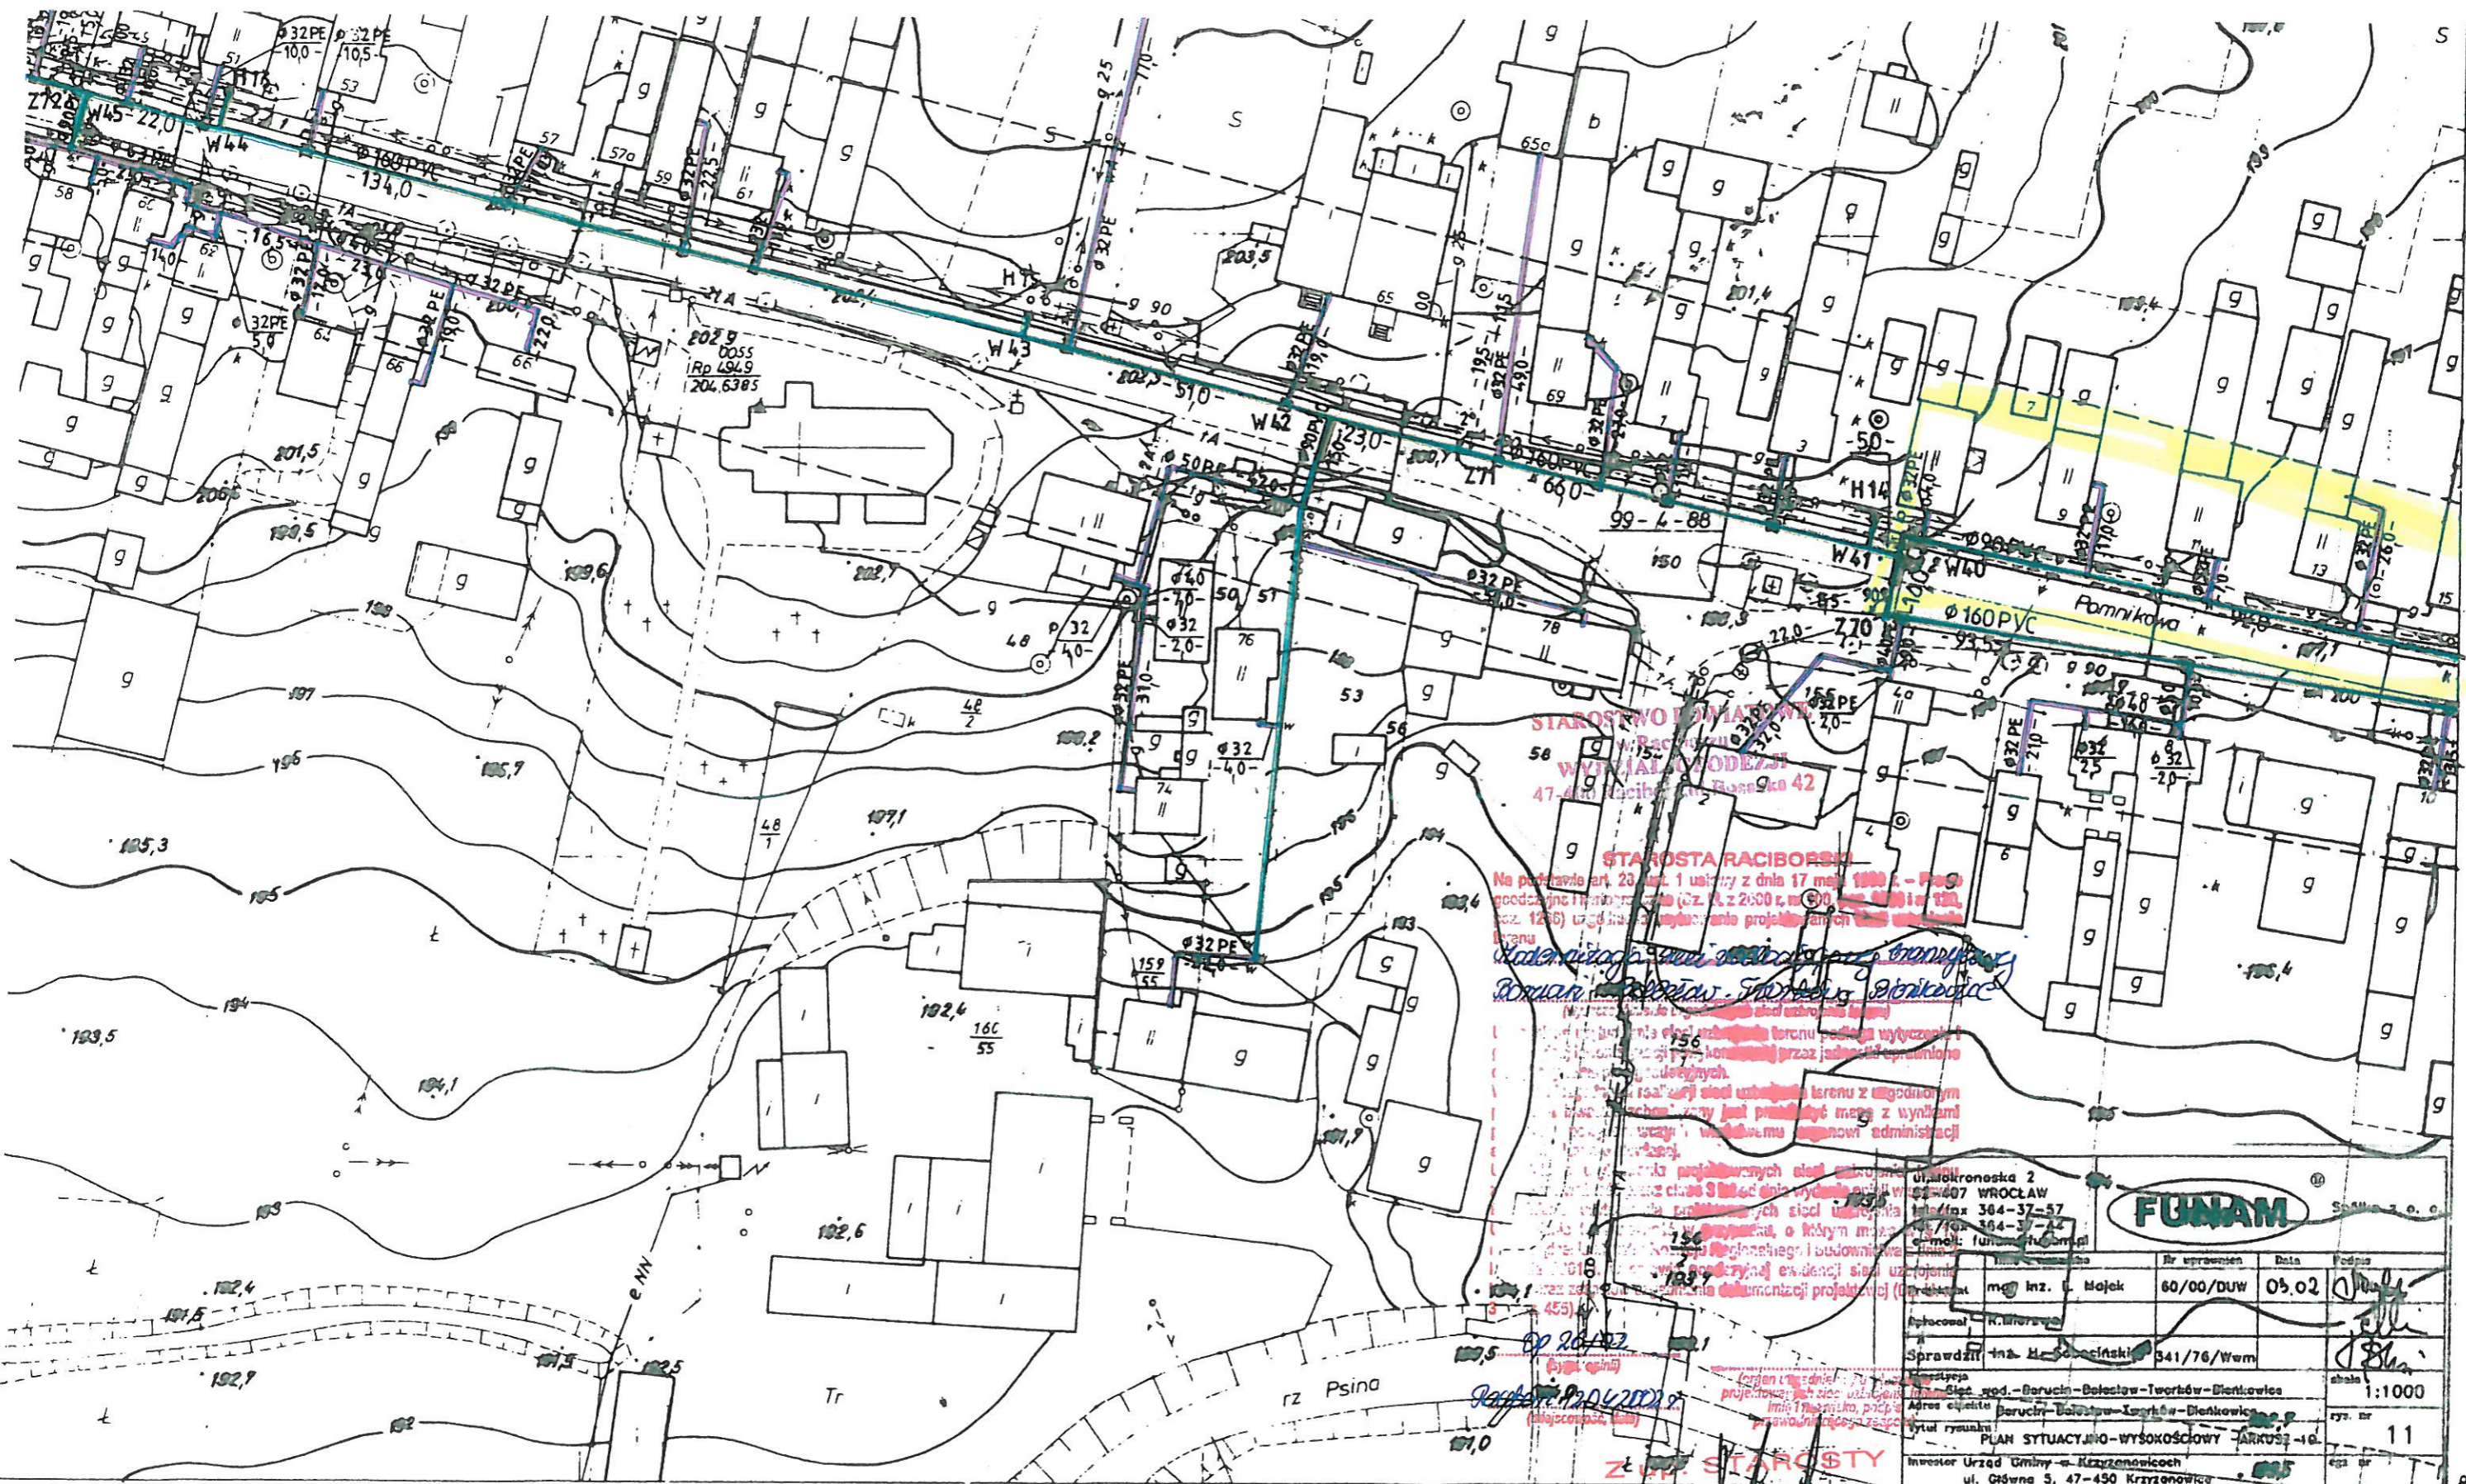

STAROSTWO POWIATOWE  
WYDZIAŁ GEODEZJI  
47-450 Krzyżanowice, Baszka 42

STAROSTA RACIBORSKI  
Na podstawie art. 23 ust. 1 ustawy z dnia 17 maja 1998 r. - Prawo geodezyjne i kartograficzne (Dz. U. z 2000 r., nr 90, poz. 1286) uzyskałem zgodę na wydanie projektu planu sytuacyjno-wysokościowego dla inwestycji: *budowa sieci uzbielenia terenu z ujęciem wody z studni art. w Psina*

*Roman Raciborski - Starosta Powiatowy*

1. Projektant: *mgr inż. K. Gorzałnik*  
2. Wykonawca: *mgr inż. K. Gorzałnik*  
3. Inwestor: *Urząd Gminy w Krzyżanowicach*

ul. Mikroneska 2 53-407 WROCLAW			
tel/fax 304-37-57			
e-mail: funam@funam.pl			
Imię i nazwisko	Br. uprawnień	Data	Podpis
mgr inż. L. Mojek	60/00/DUW	05.02	<i>[Signature]</i>
mgr inż. M. Sobociński	541/76/Wrm		<i>[Signature]</i>
Skala: 1:1000			
Tytuł rysunku: PLAN SITUACYJNO-WYSOKOŚCIOWY - KRZYŻANOWICE			
Inwestor: Urząd Gminy w Krzyżanowicach ul. Główna 3, 47-450 Krzyżanowice			

ZŁUP. STAROSTY

mgr inż. K. Gorzałnik  
Naczelnik Wydziału Geodezji  
Geodeta Powiatowy

05.4

A Gm. KRZYŻANOWICE woj katowickie

530.444.06.1

10.4

28.10.85

751-102

Reprodukowano w Zakładzie  
Reprodukcyjnym Kartograficznym  
OPGK Rzeszów metoda  
fotomechaniczna w 1 egz  
egz Nr 1 z licencją 24.179

843 500

000 781