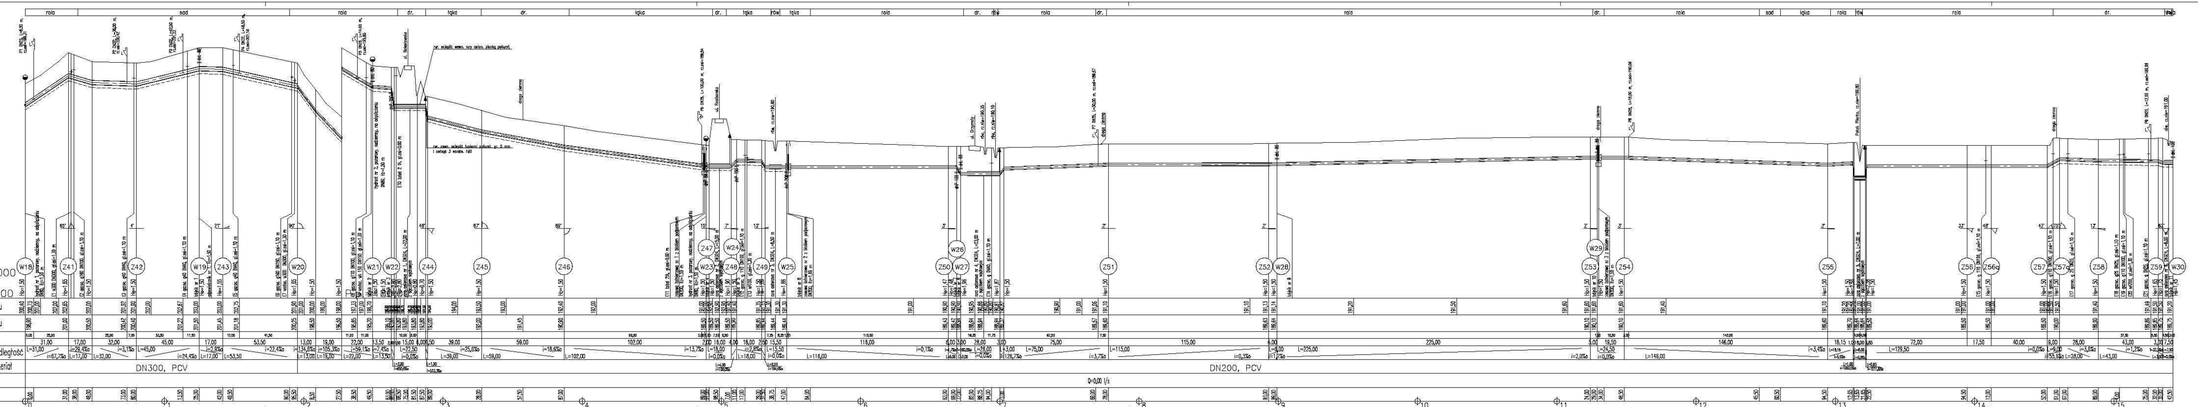

PROFIL
Woda czysta do sieci Tworków – Bieńkowice

Skala 1:100/1000

Uwaga:
Wartość rzędnej oraz głębokość osi istniejącej instalacji (np. E11 1181, r.z.osi=125.81) podano w przybliżeniu.

7 nazwa węzła

Z1 nazwa zasilania

1m1.00 zagłębienie osi rurociągu
1 numer kolejny przyłącza
1 numer kolejny przewiertu

szczelna kanalizacyjna

hydrant nadziemny

odpowietrznik

Symbole przyłączy oraz zasilań węzłowych:
z lewej zlewni
z prawej zlewni
dopływ istniejący
dopływ projektowany

Nazwa zamówienia: Modernizacja sieci wodociągowej transytowej SUW Borucin – Bolesław - Tworków – Bieńkowice. Budowa odcinka sieci w m. Bieńkowice od ZOS-u W35	
Część III/III: Projekt budowlany	Nr rysunku: 4
Nazwa rysunku: Profil podłużny wodociągu od węzła W18-W30	Skala: 1 : 10^{00}_{100}

Str. 8/9