


SCHEMAT PRZEJŚCIA POD ROWAMI

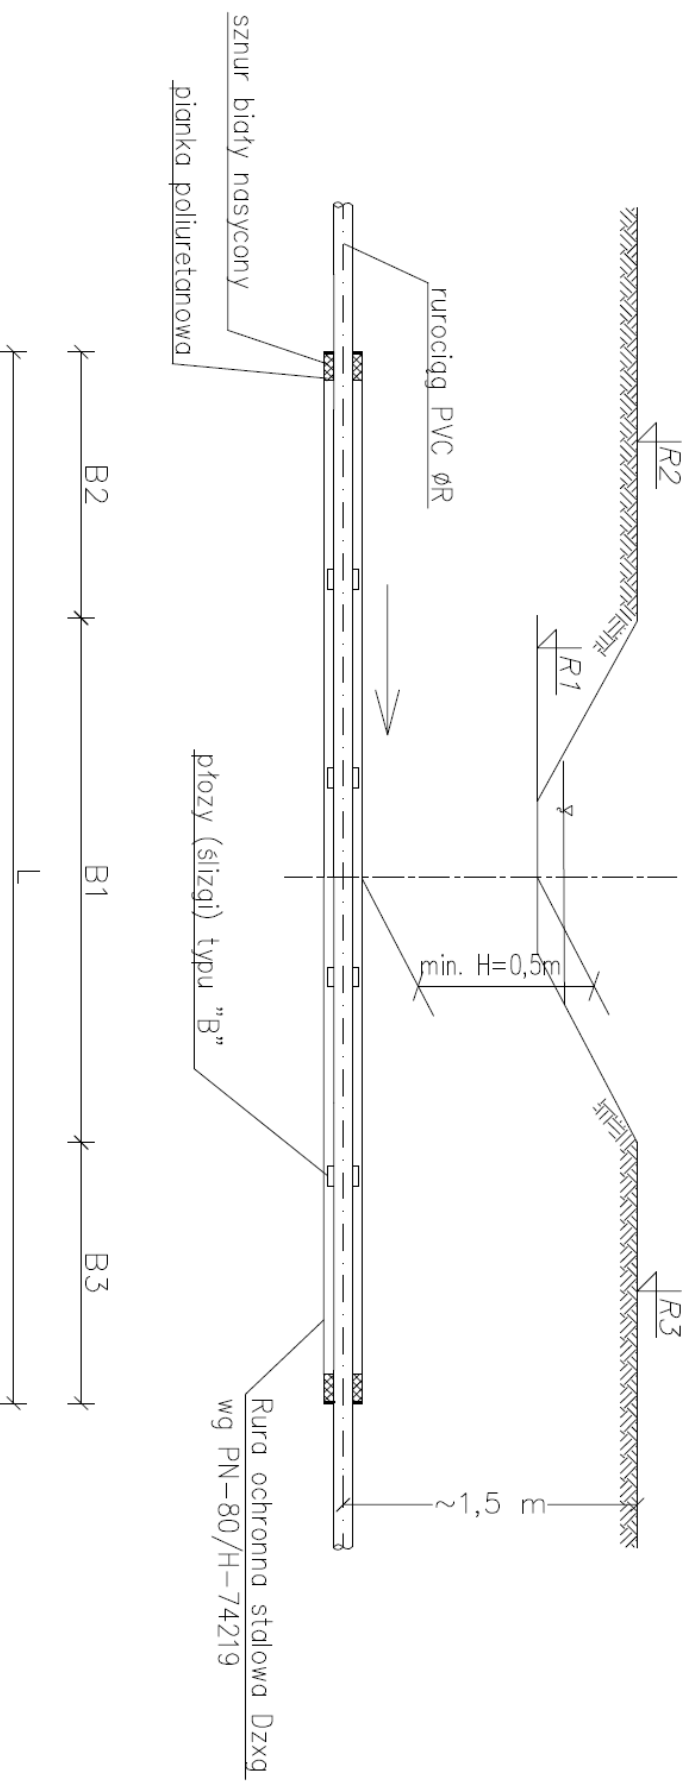

Oznaczenie	R1	R2	R3	B1	B2	B3	L	ØR	Dzxxg
	m n.p.m.	m n.p.m.	m n.p.m.	m	m	m	m	mm	mm
R1	190,60	191,30	191,30	3,0	2,75	2,75	8,5	225	323,9x10,0
R4	191,00	191,50	191,20	2,0	2,0	2,0	6,0	225	323,9x10,0

<p>Nazwa zamówienia: Modernizacja sieci wodociągowej tramizyjowej SUW Borucin – Bolesław – Twonków – Bieńkowiec. Budowa odcinka sieci w m. Bieńkowiec od Z55a-W35</p>	
<p>Część III/I: Projekt budowlany</p>	<p>Nr rysunku: 6</p>
<p>Nazwa rysunku: Przeście pod rowami</p>	<p>Skala: %</p>