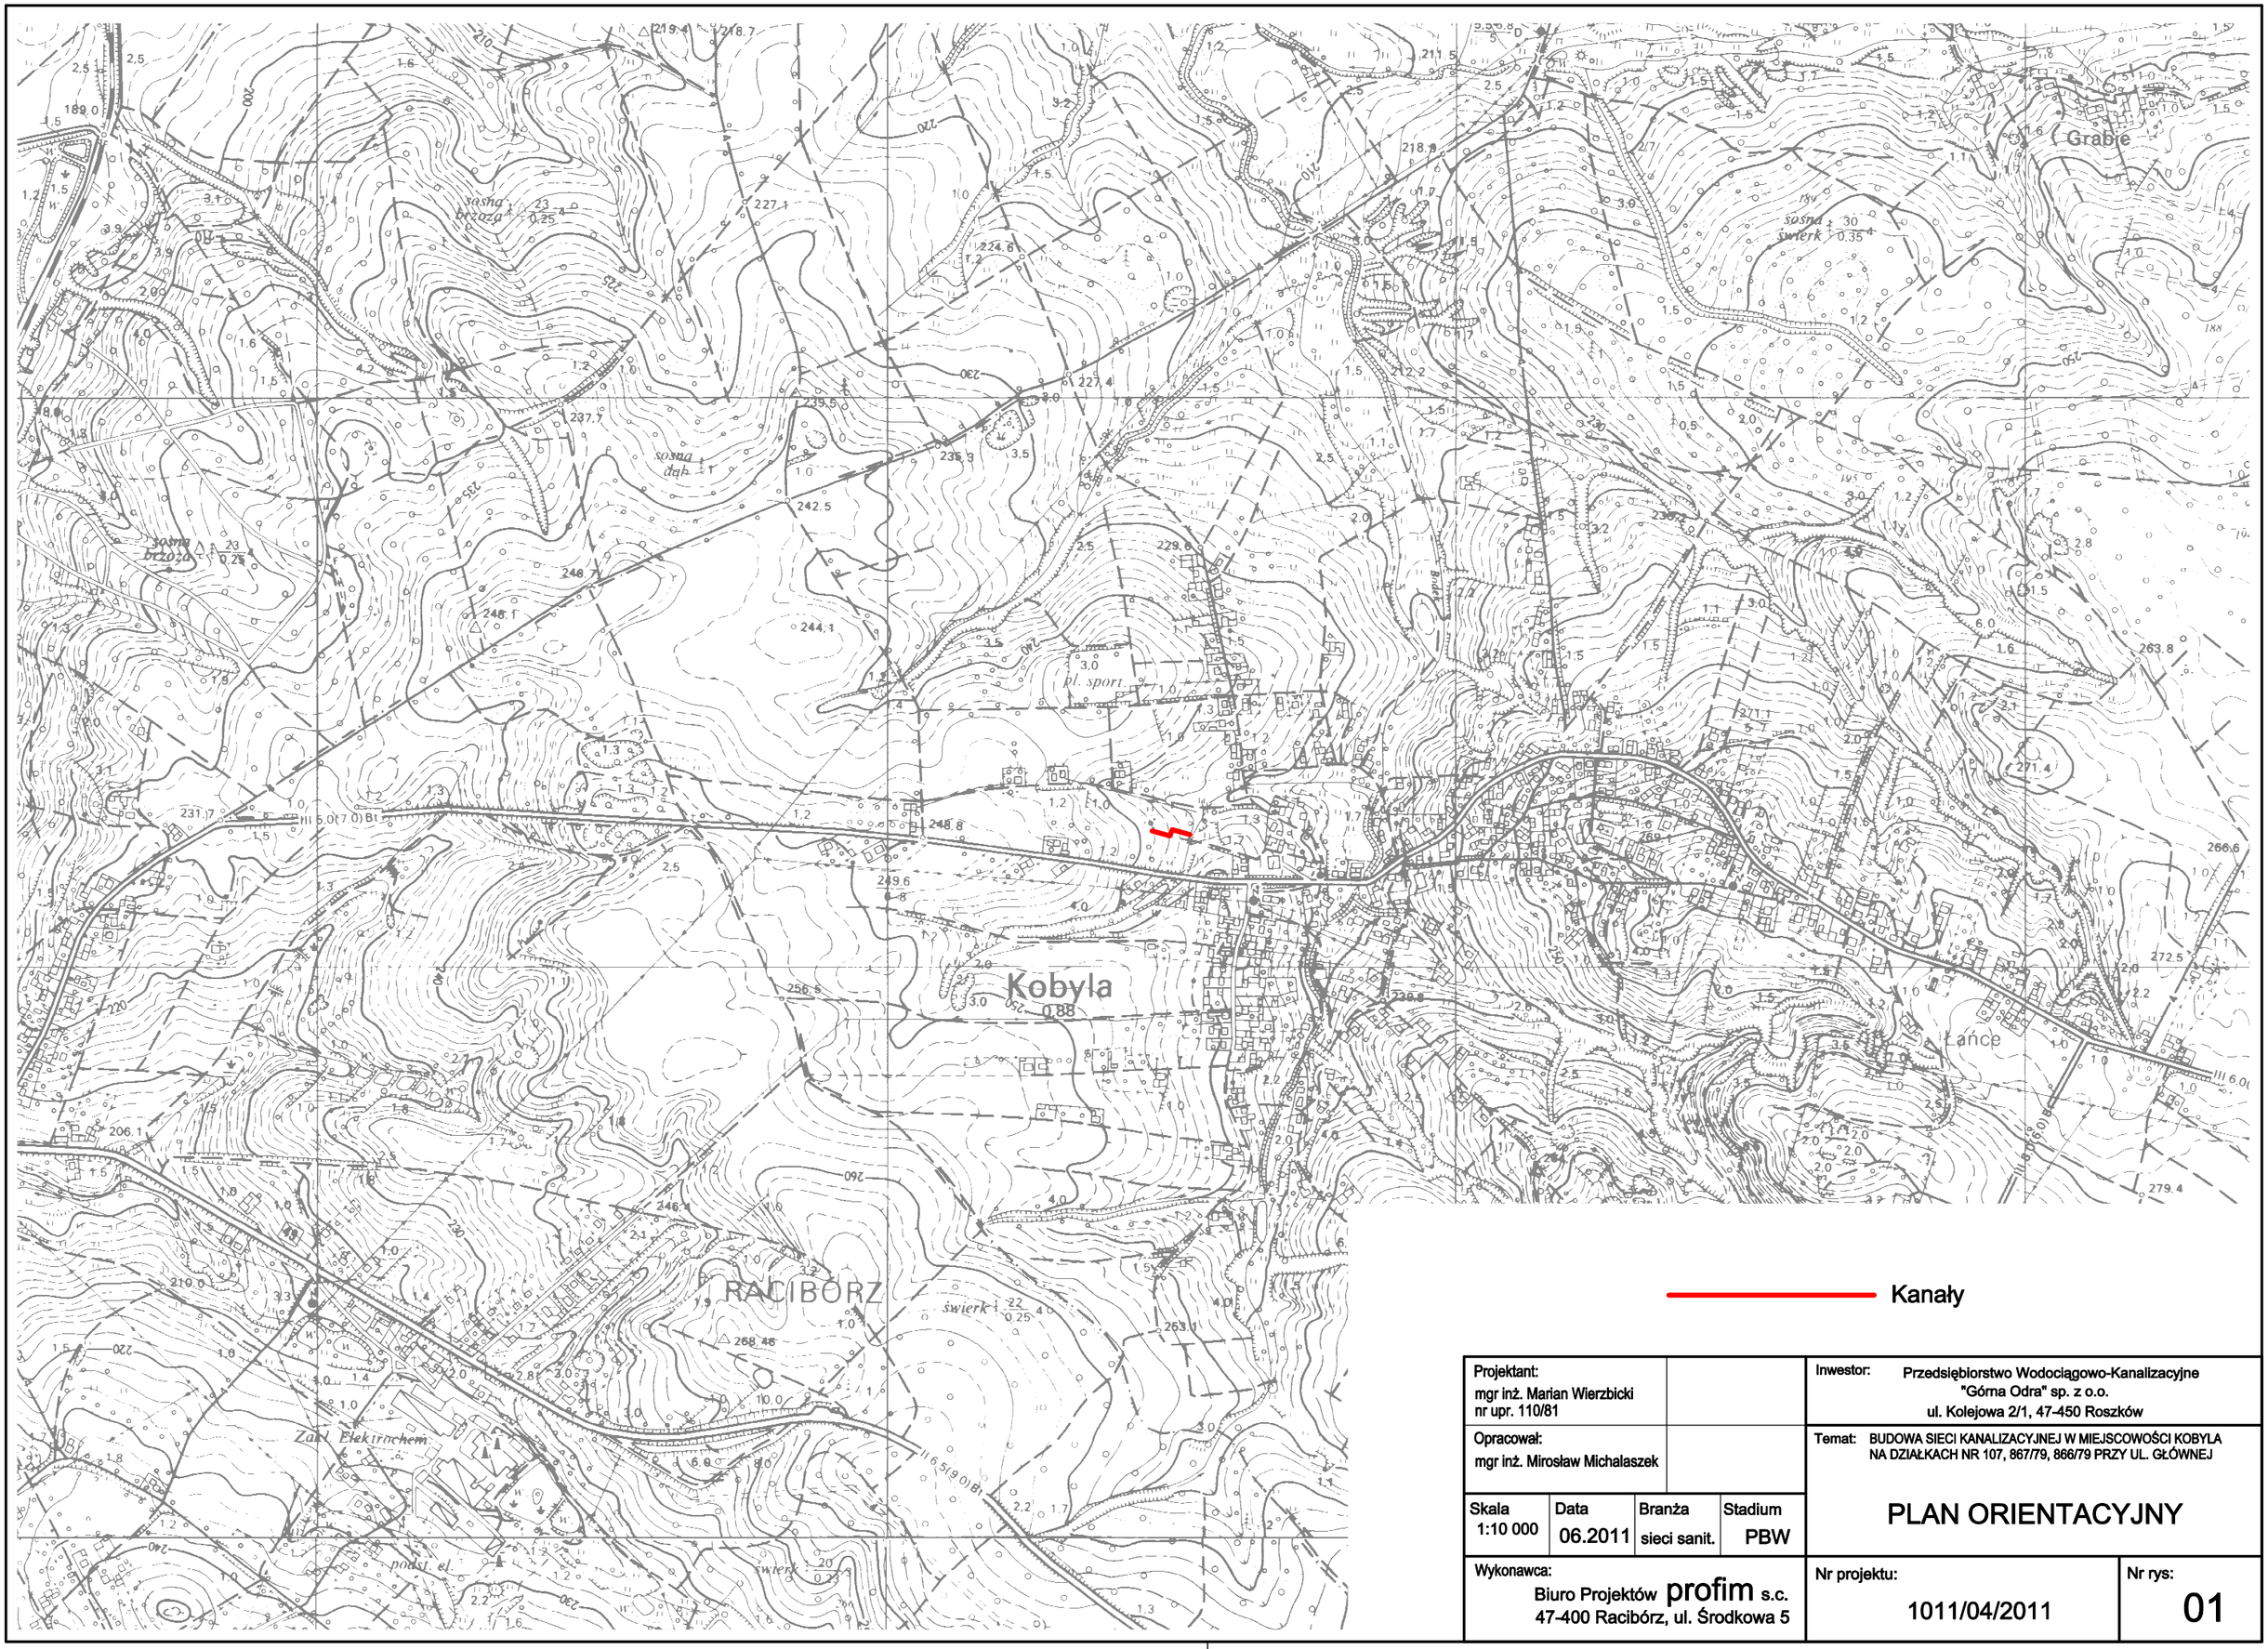

Projektant: mgr inż. Marian Wierzbicki nr upr. 110/81			
Opracował: mgr inż. Mirosław Michalaszek			
Skala 1:10 000	Data 06.2011	Branża sieci sanit.	Stadium PBW
Wykonawca: Biuro Projektów profim s.c. 47-400 Racibórz, ul. Środkowa 5			

Inwestor: Przedsiębiorstwo Wodociągowo-Kanalizacyjne "Górna Odra" sp. z o.o. ul. Kolejowa 2/1, 47-450 Roszków

Temat: BUDOWA SIECI KANALIZACYJNEJ W MIEJSCOWOŚCI KOBYLA NA DZIAŁKACH NR 107, 867/79, 866/79 PRZY UL. GŁÓWNEJ

PLAN ORIENTACYJNY

Nr projektu:	Nr rys:
1011/04/2011	01