


STAROSTA RACIBORSKI  
Plac Okrzei 4  
47-400 RACIBÓRZ

Województwo : śląskie  
Jednostka ewidencyjna : Kornowac  
Obręb : KOBYLA  
Godlio : 6.126.23.24.1; 24.3

Wyrys z mapy zasadniczej  
1:1000

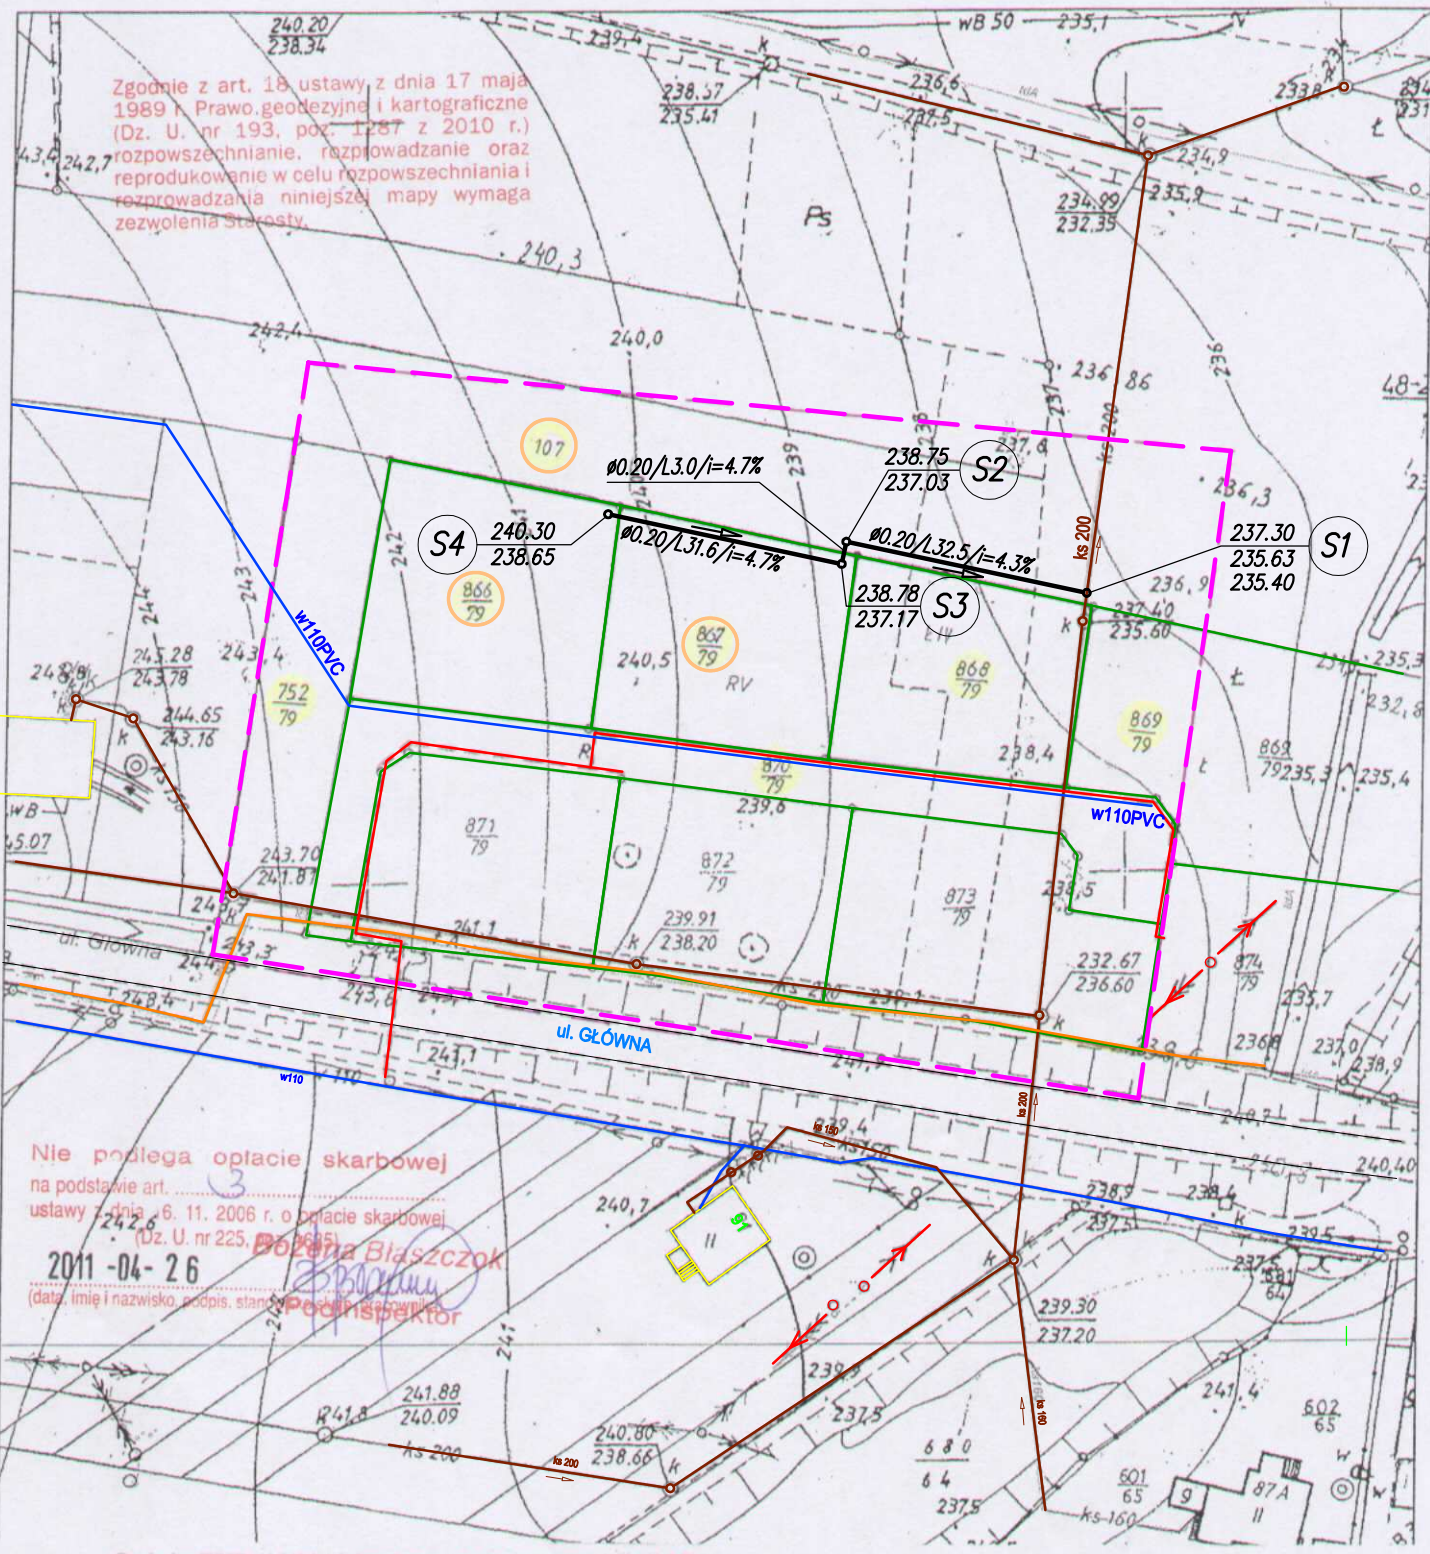

Zgodnie z art. 18 ustawy z dnia 17 maja 1989 r. Prawo geodezyjne i kartograficzne (Dz. U. nr 193, poz. 1287 z 2010 r.) rozpowszechnianie, rozprowadzanie oraz reprodukcowanie w celu rozpowszechniania i rozprowadzania niniejszej mapy wymaga zezwolenia Starosty.

Nie podlega opłacie skarbowej na podstawie art. 6. 11. 2006 r. o opłacie skarbowej (Dz. U. nr 225, poz. 6665)  
2011-04-26  
Bożena Błaszczyk  
Podinspektor

ZAKŁAD USŁUG  
Geodezyjno-Kartograficznych  
Geodeta Uprawniony Zaśw. Nr 7948  
Inż. Józef Sbeczka  
17-451 Tworków, ul. Raciborska 42  
tel. 032/419-82-23

GEODETA UPRAWNIONY  
Zaśw. nr 7948  
Inż. Józef Sbeczka

STAROSTA RACIBORSKI  
POWIATOWY ZASÓB GEODEZYJNY  
I KARTOGRAFICZNY

W obszarze oznaczonym linią *tralekawa*..... potwierdzono w terenie aktualność treści mapy zasadniczej. Dokumenty potwierdzające aktualność mapy przyjęto do zasobu w dniu 2011-04-26. Z ewidencjonowano pod nr 623-072/2011..... Niniejsza mapa może służyć do celów projektowych. Projektowane obiekty budowlane wymagające pozwolenia na budowę podlegają wytyczeniu i inwentaryzacji powykonawczej przez jednostki uprawn. do wykonywania prac geodezyjnych.

Racibórz, dnia 2011-04-26

z up. STAROSTY  
Tadeusz Rogala  
PODINSPEKTOR  
W WYDZIALE GEODEZJI

LEGENDA:

- PROJ. KANALIZACJA SANITARNA
- ISTNIEJĄCE SIECI WODOCIĄGOWE
- ISTNIEJĄCE PRZEWODY GAZOWE
- ISTNIEJĄCE SIECI KANALIZACYJNE
- ISTNIEJĄCE PRZEWODY ELEKTRYCZNE
- ISTNIEJĄCE PRZEWODY TELEKOMUNIKACYJNE
- ISTNIEJĄCE KANAŁY CIEPŁOWNICZE
- GRANICE DZIAŁEK

|  |                 |                        |                |  |  |
|--|-----------------|------------------------|----------------|--|--|
| Projektant:<br>mgr inż. Marian Wierzbicki<br>nr upr. 110/81                  |                 |                        |                | Inwestor:<br>Przedsiębiorstwo Wodociągowo-Kanalizacyjne<br>"Górną Odra" sp. z o.o.<br>ul. Kolejowa 2/1, 47-450 Roszków |  |
| Opracował:<br>mgr inż. Mirosław Michalaszek                                  |                 |                        |                | Temat:<br>BUDOWA SIECI KANALIZACYJNEJ W MIEJSCOWOŚCI KOBYLA<br>NA DZIAŁKACH NR 107, 867/79, 866/79 PRZY UL. GŁÓWNEJ    |  |
| <b>PROJEKT ZAGOSPODAROWANIA TERENU</b>                                       |                 |                        |                |  |  |
| Skala<br>1:1000  | Data<br>06.2011 | Branża<br>sieci sanit. | Stadium<br>PBW | Nr projektu:<br>1011/04/2011   |  |
| Wykonawca:<br>Biuro Projektów profim s.c.<br>47-400 Racibórz, ul. Środkowa 5 |                 |                        |                | Nr rys:<br>02  |  |